


Инв. № подл.	Подпись и дата	Взамен инв. №

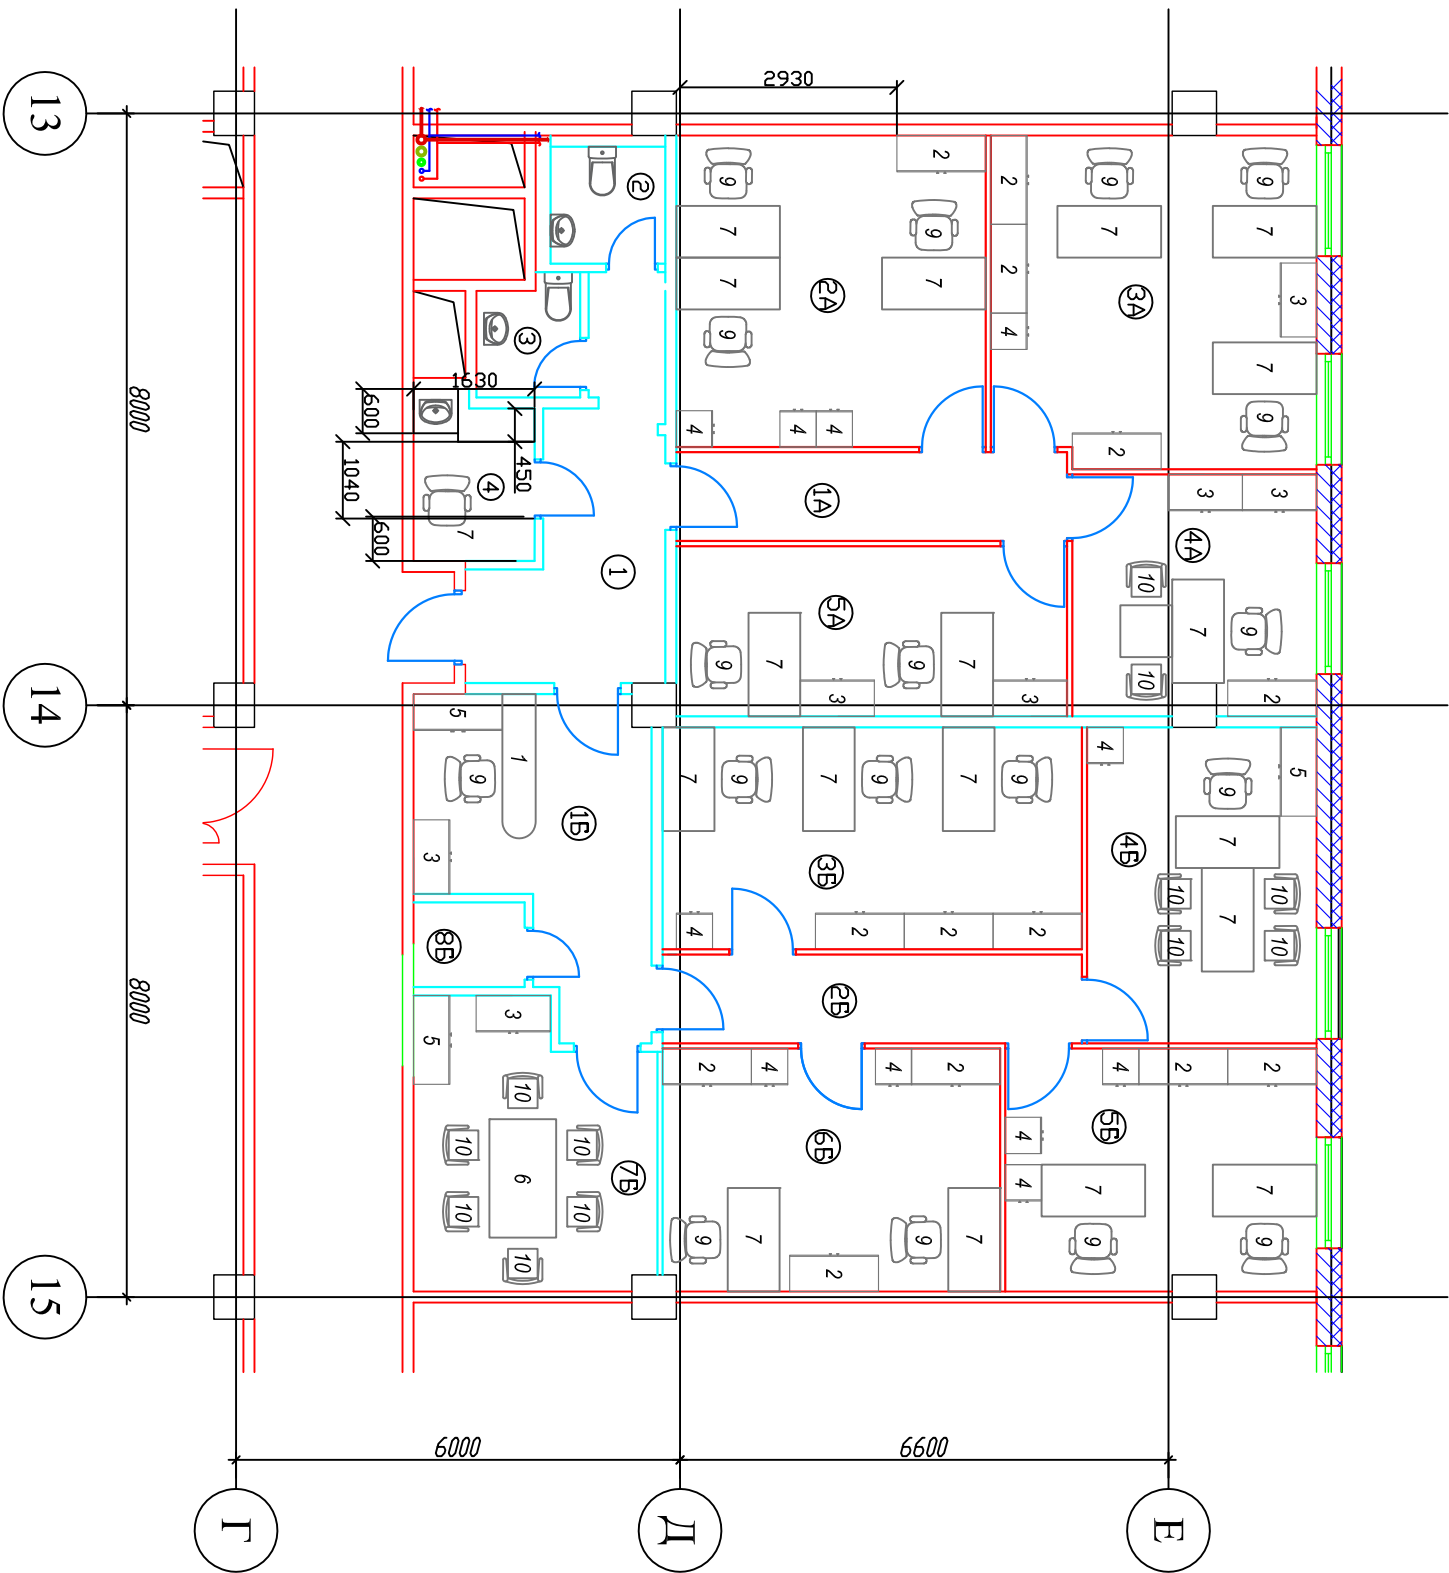

Спецификация к схеме расположения мебели и оборудования

Поз.	Обозначение	Наименование	Кол.	Масса ед., кг	Примечание
1		стойка рецепции	1		
2		шкаф 1200x490x2100	11		
3		шкаф 1000x490x2100	7		
4		шкаф 500x450x2100	11		
5		тумба 1200x490x800	3		
6		стол для переговоров 2700x1200x750	1		
7		стол офисный 1400x700x750	18		с тумбой
8		стеллаж металлический 800x280x2500	2		
9		кресло офисное	18		
10		кресло для посетителей	12		

Экспликацию помещений см. л. АС-3.

Заказчик: ООО "Рент Визель"			АС		
Офис по адресу: Научный проезд, д. 17, 15 этаж, помещение № 15-34 (в осях 13-15/Г-Е)					
Изм.	Кол. уч.	Лист	№ док.	Подпись	Дата
Директор по					
проектированию					
ГИП					
Ерошенко					
Разработал					
Минку					
Архитектурно-строительные решения			стадия	лист	листов
Схема расположения мебели			Р	4	
			ЗАО "Фирма "ВНЕПРО"		