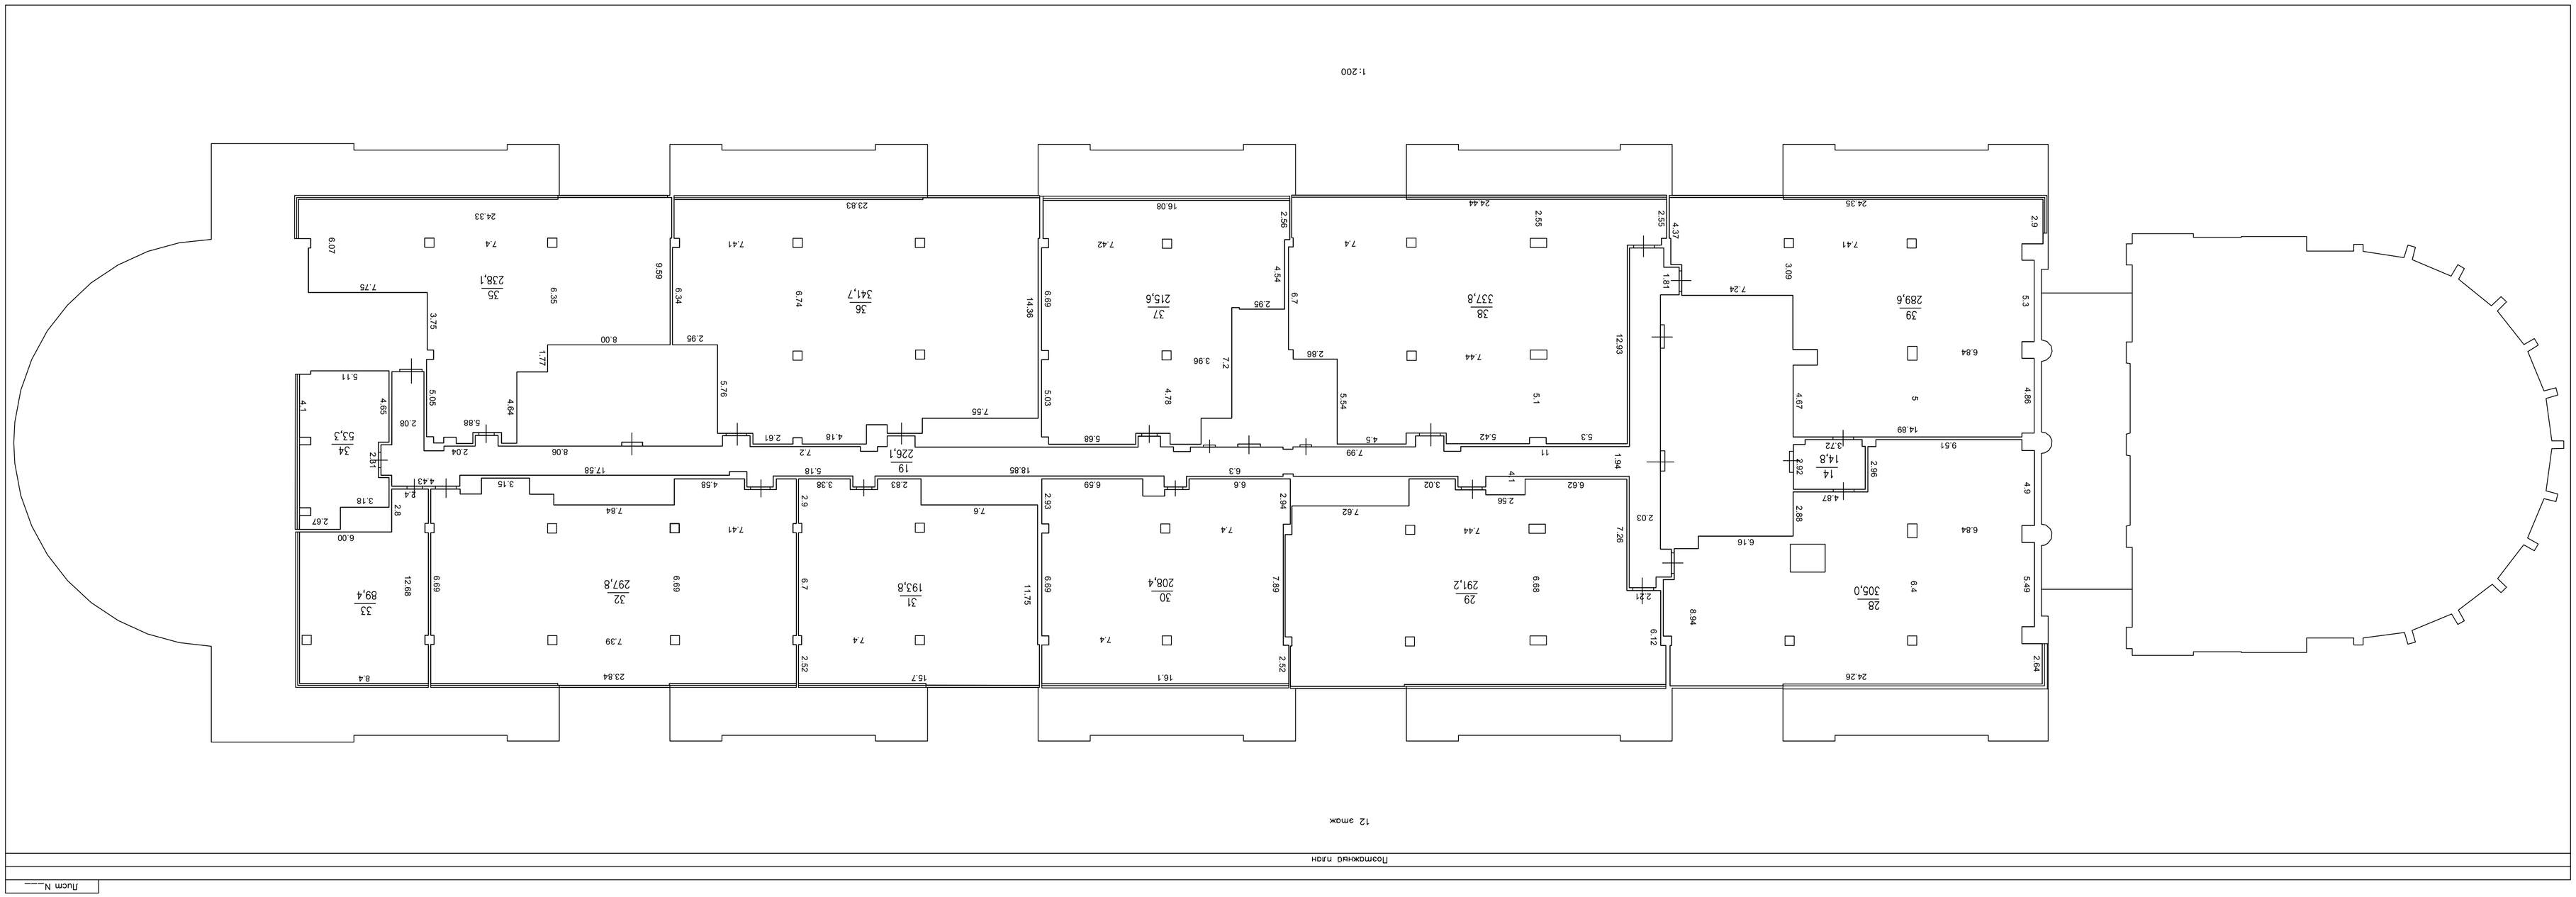
1:200
12 этаж
Поэтажный план
Лист N