А3

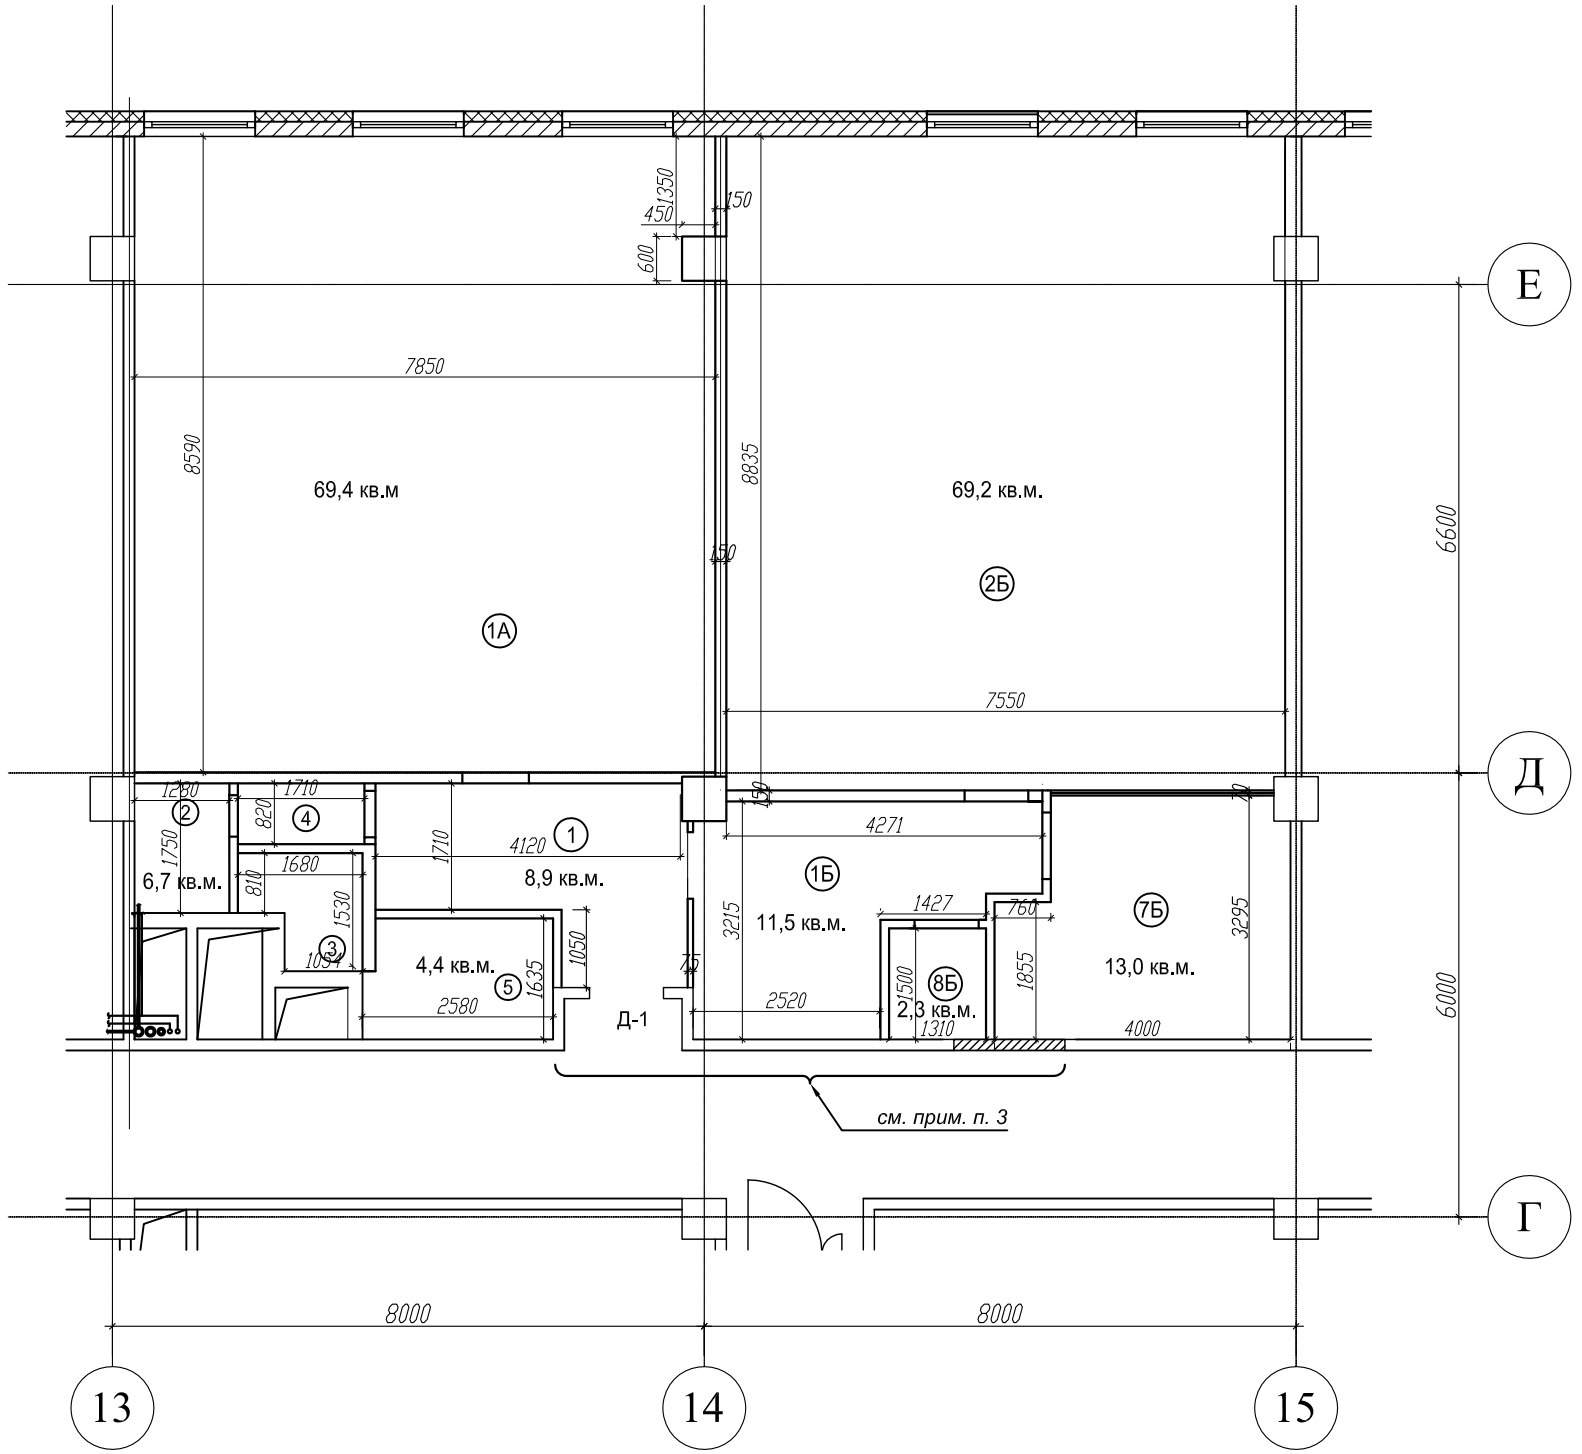

Экспликация помещений

№ помещения	Наименование	Площадь, м²
	Помещения общего назначения	
1		
2		
3		
4		
	Офис "А"	
1	Тамбур	8,9
1А	Рабочее помещение	69,4
5	Кухня	4,4
2,3,4	Санузел	6,7
	Всего	89,4
	Офис "Б"	
1Б	Ресепшн	11,5
2Б		
3Б	Рабочее помещение	69,2
4Б	Комната переговоров	13,0
5Б	Инвентарная	2,3
	Всего	95,0
	Всего по офису	

СОГЛАСОВАНО

Взамен инв. №

Подпись и дата

Инв. № подл.

Изм.	Кол. уч.	Лист	№ док.	Подпись	Дата
Директор по проектированию		Ерошенко			
ГИП		Ерошенко			
Разработал		Минку			

Заказчик: ООО "Рент Виель" АС

Офис по адресу: Научный проезд, д. 17, 15 этаж, помещение № 15-34 (в осях 13-15/Г-Е)

Архитектурно-строительные решения	стадия	лист	листов
	Р	3	

План офиса

ЗАО "Фирма "ВНЕПРО"